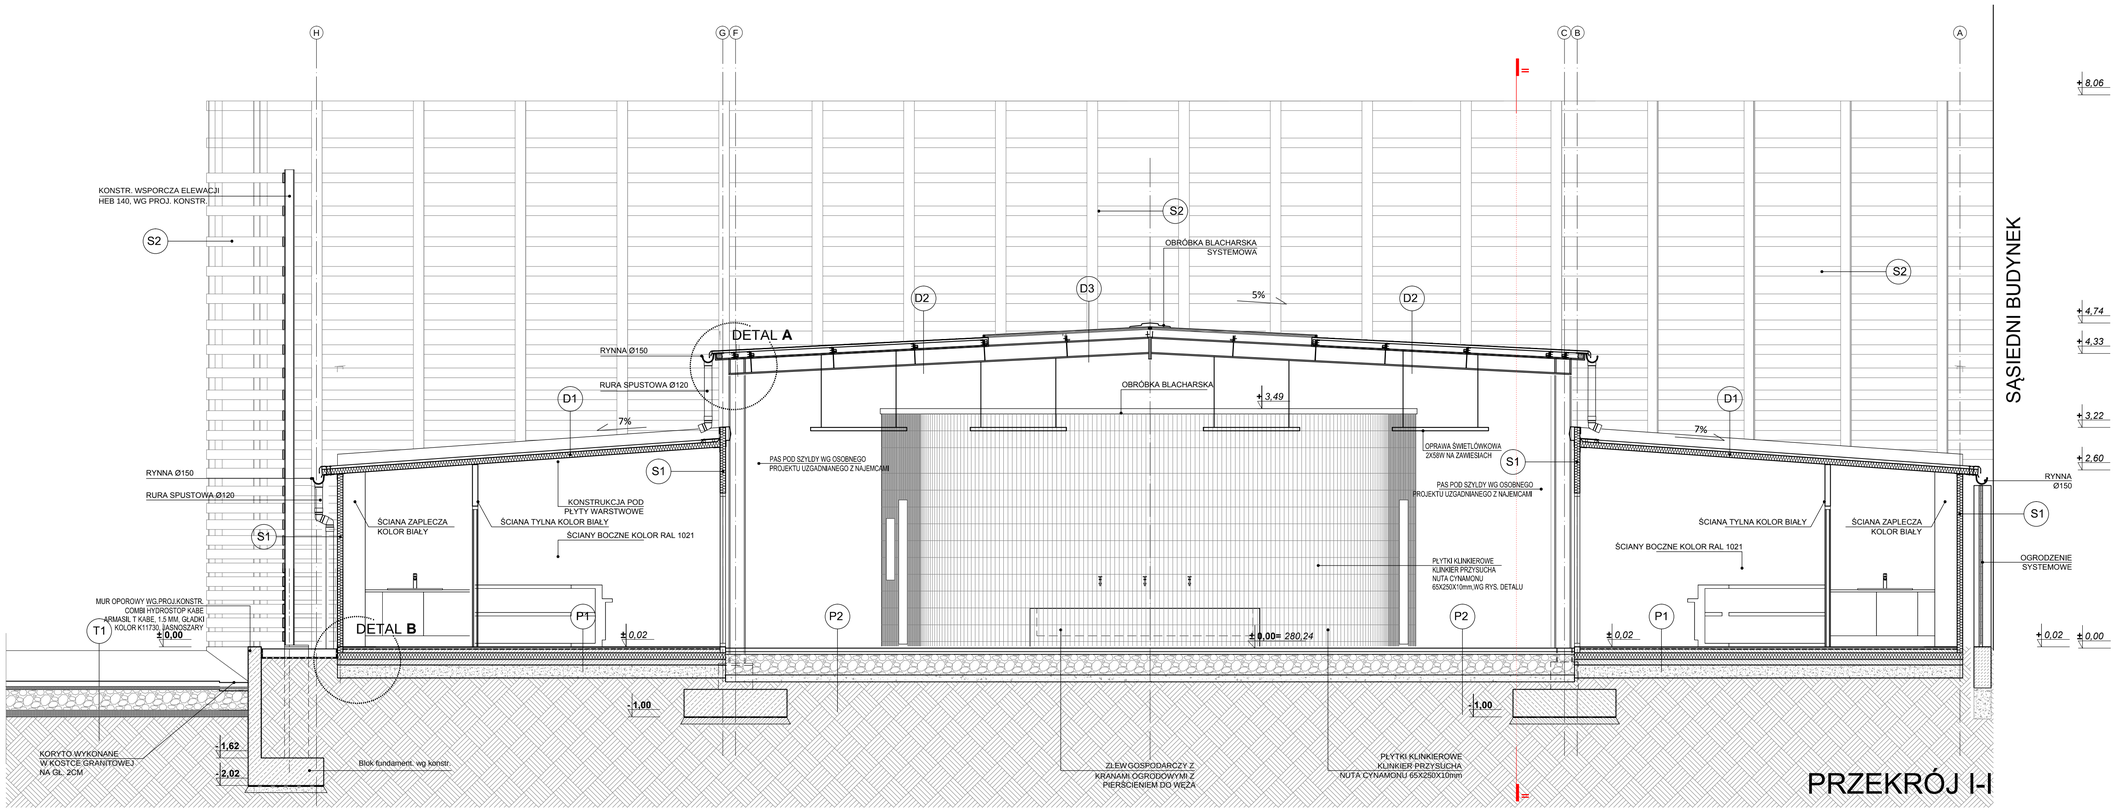

PRZEKRÓJ I-I

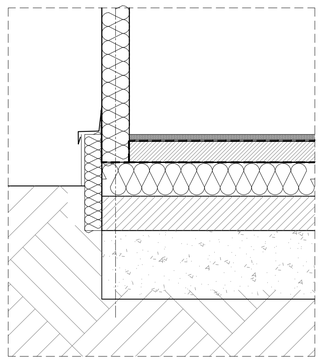

DETAL B SKALA 1:25

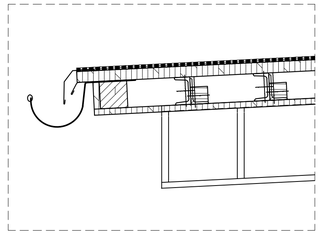

DETAL A SKALA 1:25

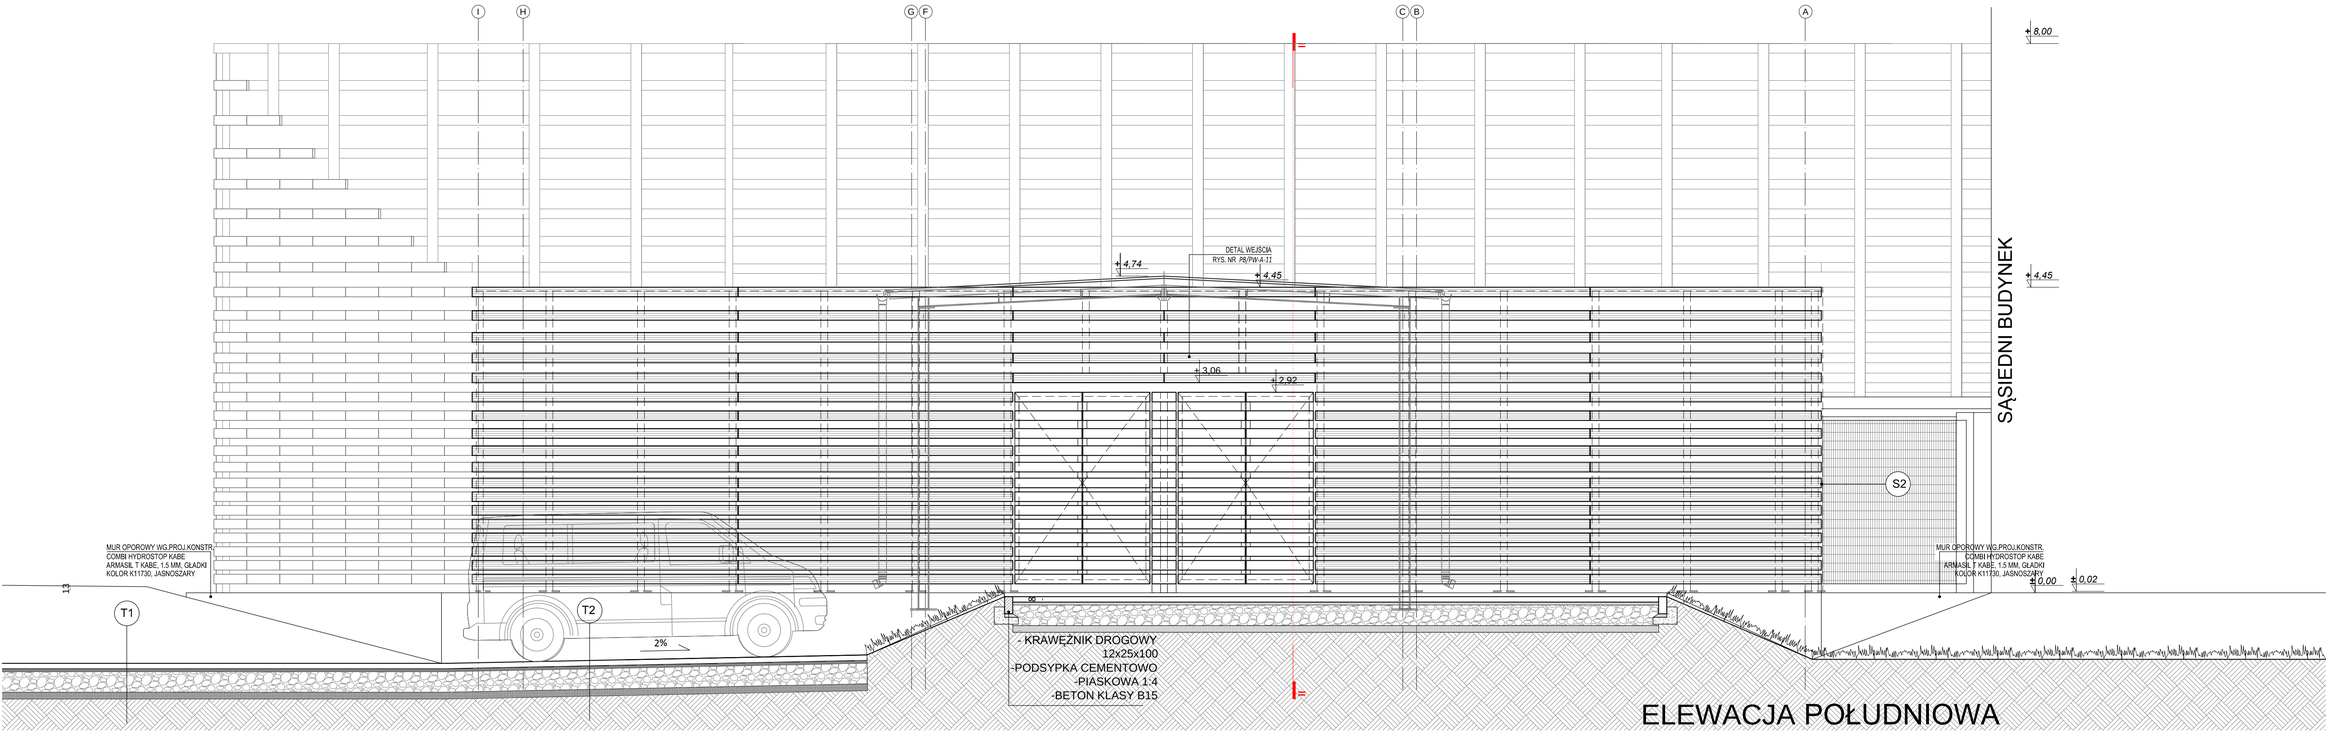

ELEWACJA POŁUDNIOWA