



LOKALIZACJA ZEGARA
PROJ. INDYWID. DO UZG.
Z PROJEKTANTEM

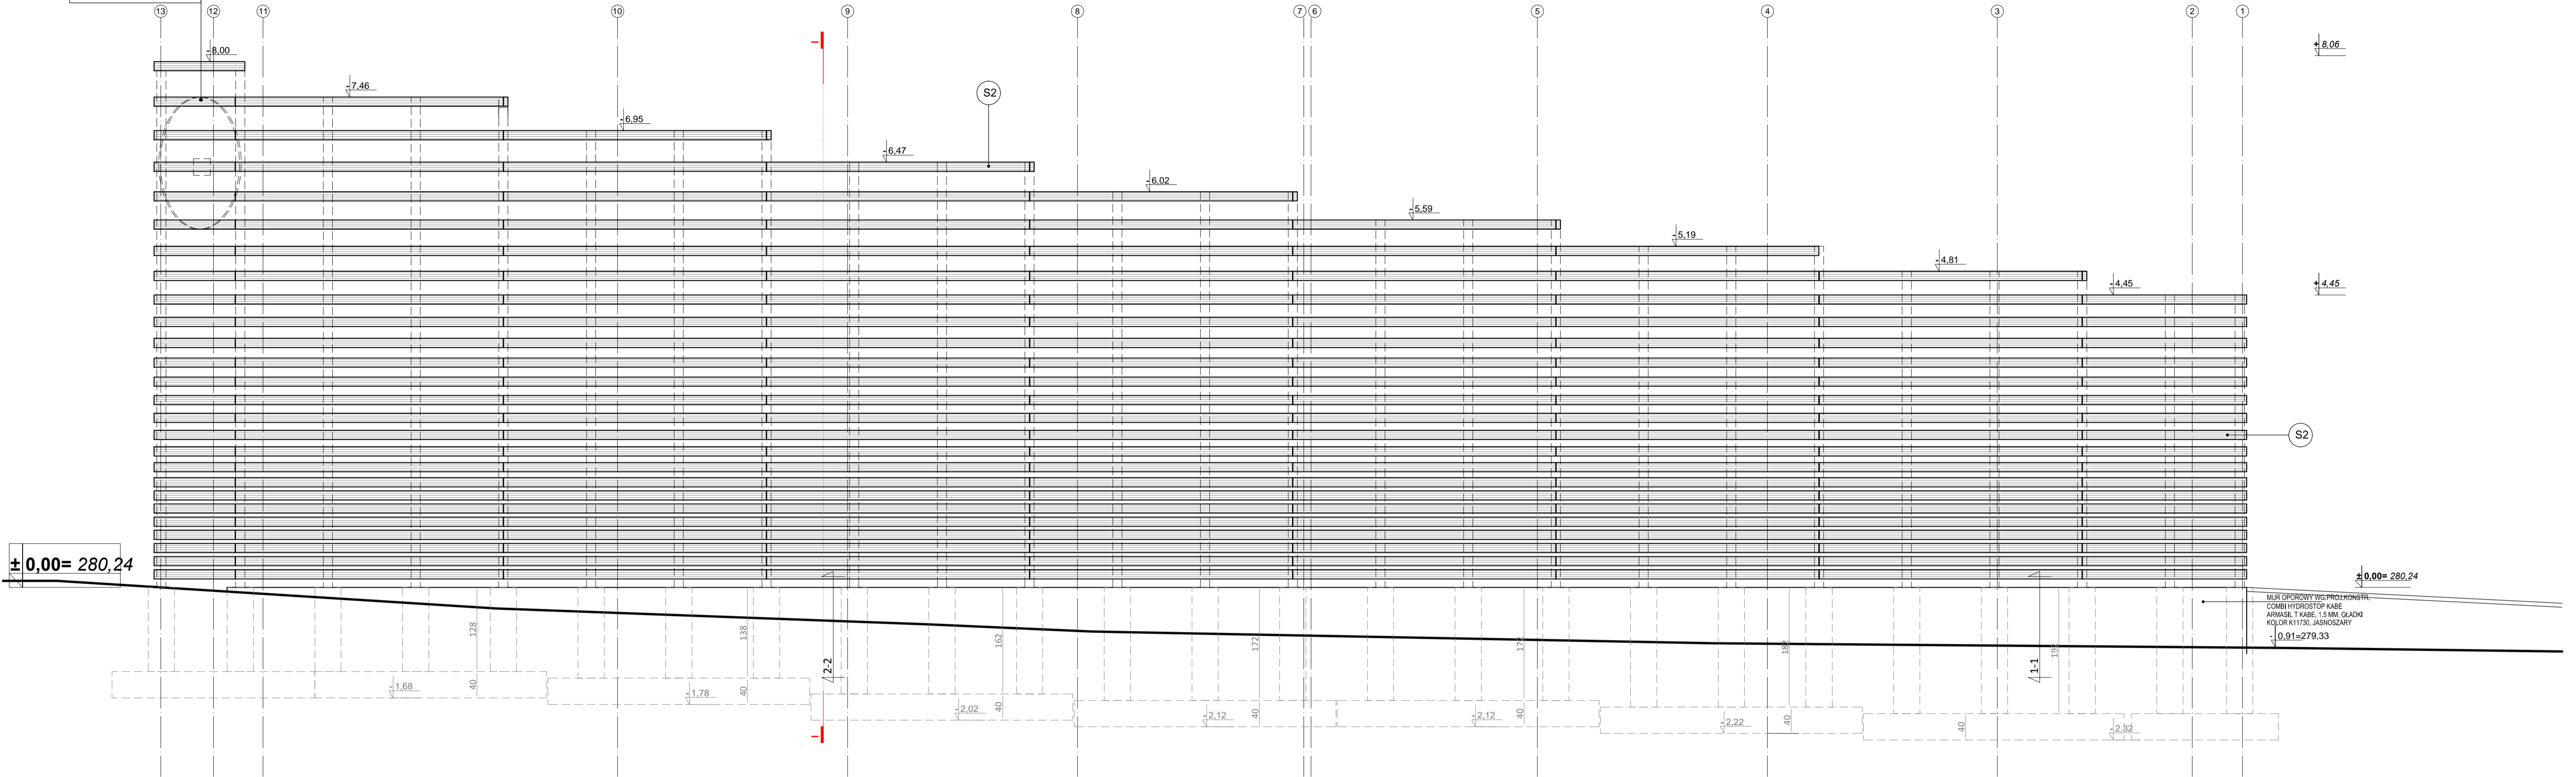

ELEWACJA ZACHODNIA

SĄSIEDNI BUDYNEK

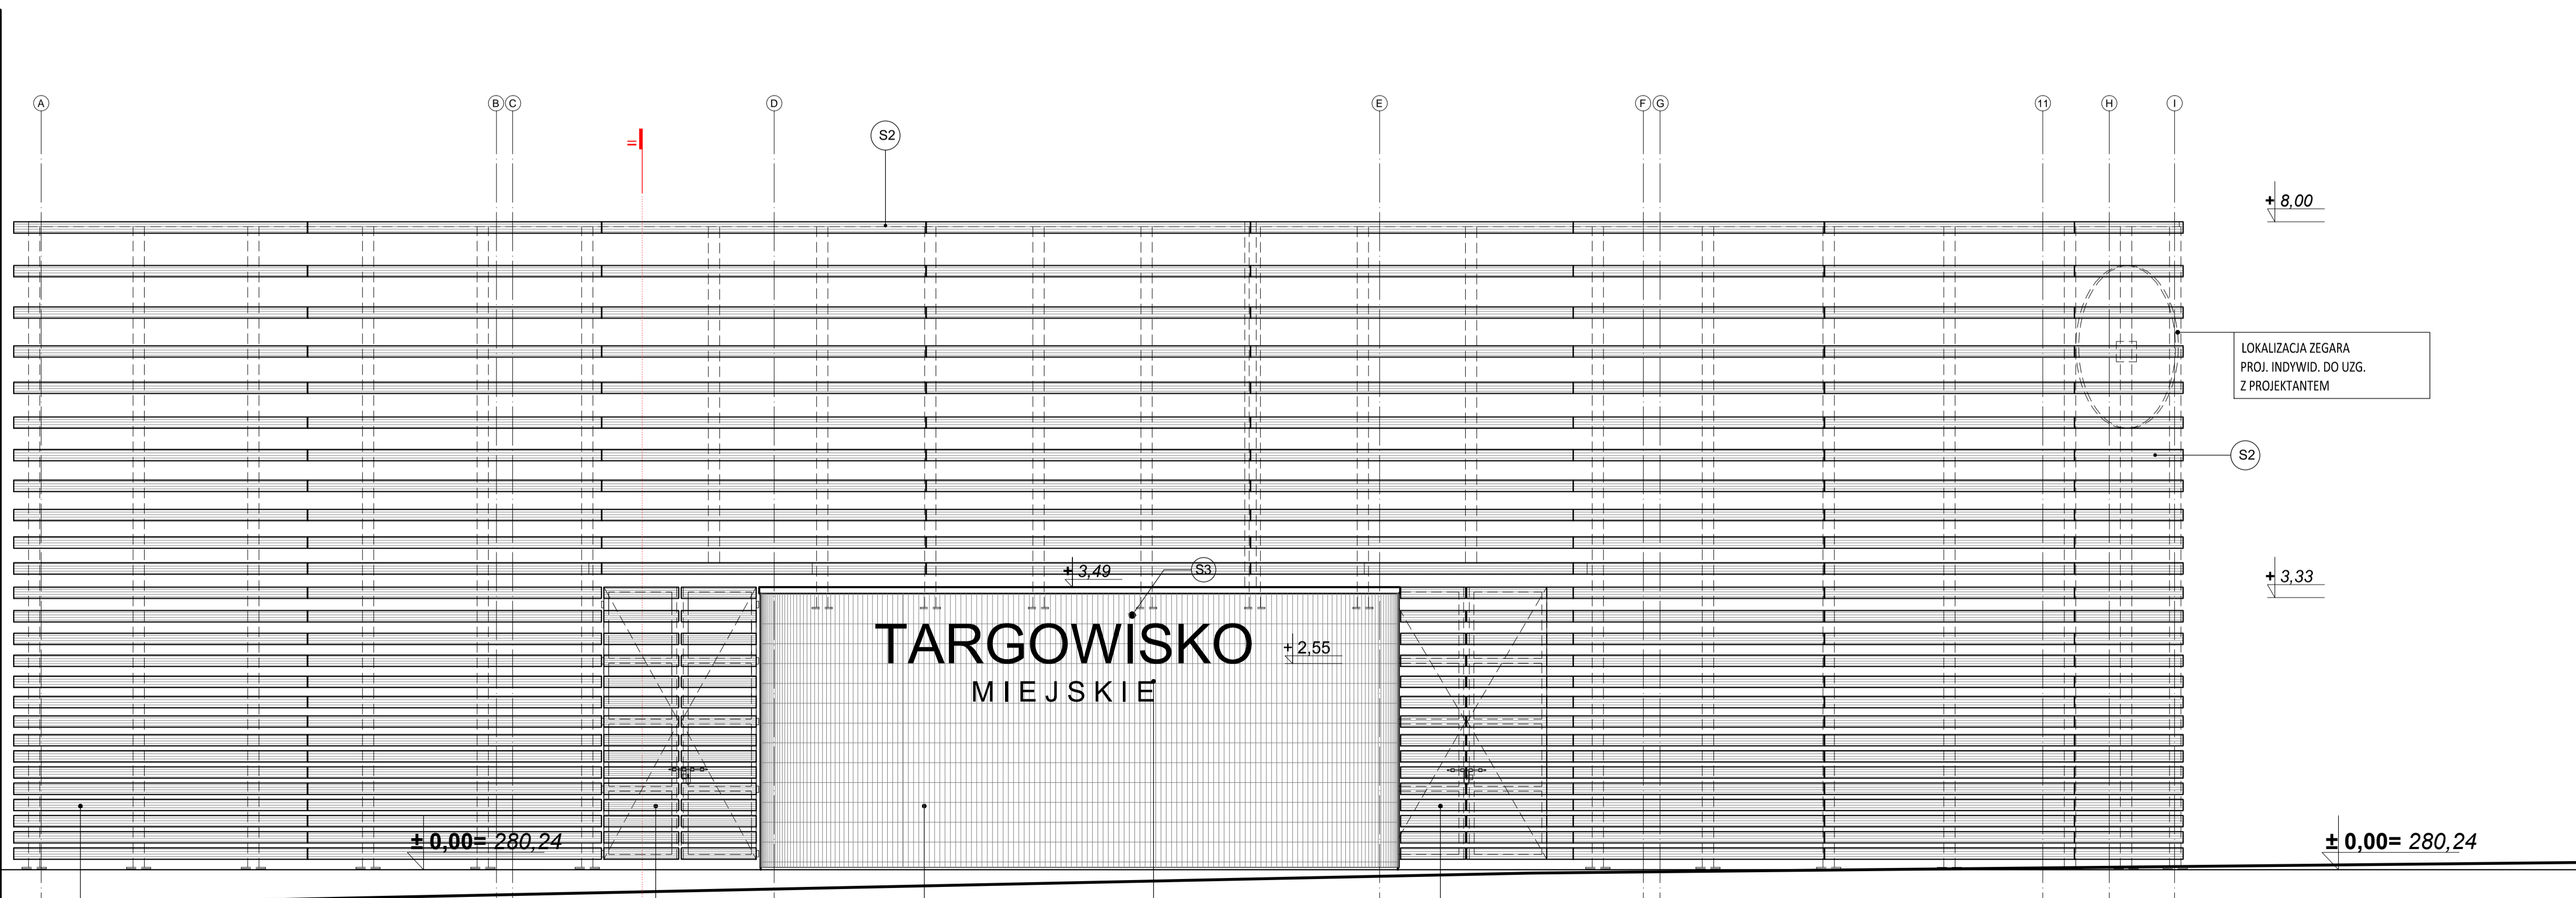

ELEWACJA PÓŁNOCNA

DESKI ELEWACYJNE

DETAL WEJŚCIA
RYS. NR PB/PW-A-10

PLYTKI KLINKIEROWE
KLINKIER PRZYSUCHA
NUTA CYNAMONU 65X250X10mm
,WG RYS. DETALU PB/PW-A-07

NAPIS BLACHA STALOWA 8 MM
LAKIEROWANA BEZBARWNI
WYKONAĆ WG PLIKU NAPIS.DWG

DETAL WEJŚCIA
RYS. NR PB/PW-A-11